

ООО СПЕЦИАЛИЗИРОВАННЫЙ ЗАСТРОЙЩИК «Шкота»

Юр. адрес: 690042, Приморский край, г. Владивосток, ул. Басаргина, д. 6Б, к. 1, каб. 25
Почтовый адрес: 690042, Приморский край, г. Владивосток ул. Басаргина, д. 6Б, к.1, каб. 25
ИНН 2537145237, ОГРН 1202500028939, телефон: 8 (423) 2205-203
Email: shkota20@mail.ru

Исх. № 40/24 от 19.06 2024г.

Председателю правления
ТСЖ «Крыгина, 40»

Е.А. Сорванову


tszhkrygina40@yandex.ru

Уважаемый Евгений Александрович!

На основании утвержденного проекта объекта капитального строительства «Жилой комплекс с встроенными помещениями общественного назначения и встроенно-пристроенными многоуровневыми автопарковками в районе ул. Леонова, дом 54 в г. Владивостоке», ООО СЗ «Шкота» гарантирует размещение площадки накопления ТКО и КГМ, образующихся от жизнедеятельности жильцов многоквартирного дома № 40 по ул. Крыгина.

Приложение: - схема размещения площадки ТКО и КГМ — на 1 л., в 1 экз.


Генеральный директор

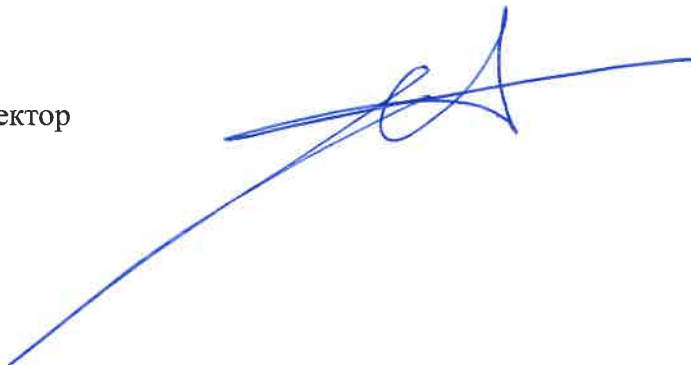

А.В. Ситник

Схема размещения площадки накопления ПКО и КГМ.

Площадка накопления ПКО и КГМ.

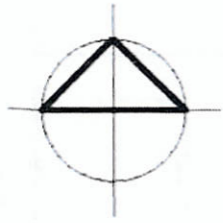

ЭКСПЛИКАЦИЯ ЗДАНИЙ И СООРУЖЕНИЙ

Поз.	Наименование	Примечание
1.	Множкквартирные дома	
2.	Расширенные автостоянки	

ЭКСПЛИКАЦИЯ ЗОН БЛАГОУСТРОЙСТВА

Поз.	Наименование	Примечание
3.	Игровая площадка для детей младшего возраста	
4.	Игровая площадка для детей старшего возраста	
5.	Зона отдыха и рекреации	
6.	Спортивная площадка	
7.	Воркаут зона	
8.	Зона для занятий йогой	
9.	Площадка для выгула собак	
10.	Место встречи жителей	
11.	Зеленая аллея	

УСЛОВНЫЕ ОБОЗНАЧЕНИЯ

Граница территории благоустройства

ПРИМЕЧАНИЕ:

1. Схему плана покрытий см. Лист 03

F51307-034-БТ

Изм.	Кол. уч.	Лист	№ док.	Подпись	Дата
Разработали			Фасолько В.С.		
Проверил			Василенко А.Е.		

ЖИЛОЙ КОМПЛЕКС СО ВСТРОЕННЫМИ ПОМЕЩЕНИЯМИ
ОБЩЕСТВЕННОГО НАЗНАЧЕНИЯ И
ВСТРОЕННО-ПРИСТРОЕННЫМИ МНОГОУРОВНЕВЫМИ
АВТОПАРКОВКАМИ В РАЙОНЕ УЛ. ЛЕОНОВА, 54 В Г.
ВЛАДИВОСТОКЕ

Стадия	Лист	Листов
Р	01	23

Схема генплана
М 1:800

f5